

# КАРТА-ПЛАН ТЕРРИТОРИИ

## Пояснительная записка

### 1. Сведения о территории выполнения комплексных кадастровых работ: 31:24:0707007, 31:24:0707007

(наименование субъекта Российской Федерации, муниципального образования, населенного пункта, уникальные учетные номера кадастровых кварталов, иные сведения, позволяющие определить местоположение территории, на которой выполняются комплексные кадастровые работы, например, наименование садоводческого или огороднического некоммерческого товарищества, гаражного кооператива, элемента планировочной структуры)

### 2. Основания выполнения комплексных кадастровых работ:

Наименование, дата и номер документа, на основании которого выполняются комплексные кадастровые работы: "14" марта 2024 г. , 41

### 3. Дата подготовки карты-плана территории: "21" мая 2024 г.

### 4. Сведения о заказчике(ах) комплексных кадастровых работ:

В отношении юридического лица, органа местного самоуправления муниципального района, муниципального округа или городского округа либо уполномоченного исполнительного органа государственной власти субъекта Российской Федерации:

полное или сокращенное (в случае, если имеется) наименование: Администрация муниципального района "Ровеньский район" Белгородской области  
основной государственный регистрационный номер: 1023102159684  
идентификационный номер налогоплательщика: 3117001001

В отношении физического лица или представителя физических или юридических лиц:

фамилия, имя, отчество (последнее - при наличии): -  
страховой номер индивидуального лицевого счета в системе обязательного пенсионного страхования Российской Федерации (СНИЛС): -

Наименование и реквизиты документа, подтверждающие полномочия представителя заказчика(ов) комплексных кадастровых работ: -

Адрес электронной почты (для направления уведомления о результатах внесения сведений в Единый государственный реестр недвижимости): -

### 5. Сведения об исполнителе комплексных кадастровых работ:

Полное или сокращенное (в случае, если имеется) наименование и адрес юридического лица, с которым заключен государственный или муниципальный контракт либо договор подряда на выполнение комплексных кадастровых работ: ГУП "Белоблтехинвентаризация", Белгородская обл., Ровеньский р-н, п.Ровеньки , ул.Ст.Разина, 12

Фамилия, имя, отчество кадастрового инженера (последнее - при наличии): Лаухин Александр Иванович и основной государственный регистрационный номер кадастрового инженера индивидуального предпринимателя (ОГРНИП): -

Страховой номер индивидуального лицевого счета в системе обязательного пенсионного страхования Российской Федерации (СНИЛС) кадастрового инженера: 021-877-587 71

Уникальный реестровый номер кадастрового инженера в реестре саморегулируемой организации кадастровых инженеров и дата внесения сведений о физическом лице в такой реестр: 7714062304, 2010-12-17

Полное или (в случае, если имеется) сокращенное наименование саморегулируемой организации кадастровых инженеров, членом которой является кадастровый инженер: А СРО Кадастровые инженеры

Контактный телефон: +74723855636

Почтовый адрес и адрес электронной почты, по которым осуществляется связь с кадастровым инженером: -  
OlkhovVN@belbti.ru

**6. Перечень документов, использованных при подготовке карты-плана территории**

№ п/п	Реквизиты документа				
	Вид	Дата	Номер	Наименование	Иные сведения
1	2	3	4	5	6
1	Кадастровый план территории	12.03.2024	****_ ***/*-****_ *****	Кадастровый план территории кадастрового квартала 31:24:0707007	-

**7. Пояснения к карте-плану территории**

1. Комплексные кадастровые работы выполнялись в отношении территории кадастрового квартала 31:24:0707007. Основанием для выполнения настоящих комплексных кадастровых работ является муниципальный контракт №15-03 от 15.03.2024г. Карта-план подготовлен в соответствии с правилами землепользования и застройки Нагорьевского сельского поселения, утвержденными распоряжением департамента строительства и транспорта Белгородской области от 11.12.2020г. №499. При выполнении комплексных кадастровых работ местоположение уточняемых объектов недвижимости определялось в соответствии с ч.10 ст. 22 № 218-ФЗ "О государственной регистрации недвижимости" от 13.07.2015, исходя из границ, в соответствии с фактическим землепользованием, реальным местоположением объектов в соответствии с действующим законодательством. Согласно правилам землепользования и застройки Нагорьевского сельского поселения, земельные участки кадастрового квартала 31:24:0707007 находятся в зонах: ЖЛ, СЛ, ЗЛФ, СхУ, ПВ. Для территориальной зоны ЖЛ (зона застройки индивидуальными жилыми домами) установлены следующие предельные (минимальные и максимальные) размеры земельных участков с видом разрешенного использования «для ведения личного подсобного хозяйства» и «для индивидуального жилищного строительства»: минимальная площадь земельного участка: 800 кв.м; максимальная площадь земельного участка: 5000 кв.м. В карту-план территории включены сведения о 18 земельных участках и 6 объектах капитального строительства. В результате выполнения комплексных кадастровых работ: - обеспечивается уточнение границ 16 земельных участков; - обеспечивается исправление границ 2 земельных участков; - осуществляется уточнение местоположения на земельных участках объектов капитального строительства 4, - осуществляется уточнение местоположения на земельных участках объектов капитального строительства 2.

**Сведения о пунктах геодезической сети и средствах измерений**

**1. Сведения о пунктах геодезической сети:**

№ п/п	Вид геодезической сети	Название пункта геодезической сети и тип знака	Система координат пункта геодезической сети	Координаты пункта, м		Дата обследования -		
						Сведения о состоянии		
				Х	У	наружного знака пункта	центра пункта	марки центра пункта
1	2	3	4	5	6	7	8	9
1	-	-	-	-	-	-	-	-

**2. Сведения об использованных средствах измерений**

№ п/п	Наименование и обозначение типа средства измерений - прибора (инструмента, аппаратуры)	Заводской или серийный номер средства измерений	Реквизиты свидетельства о поверке прибора (инструмента, аппаратуры) и (или) срок действия поверки
1	2	3	4
1	Trimble M3	130530	С-ГСХ/04-07-2023/259264312 от 04.07.2023 г.

## Сведения об уточняемых земельных участках

### 1. Сведения о характерных точках границы уточняемого земельного участка с кадастровым номером 31:24:0707007:2 :

Система координат МСК-31, зона 2					Зона №2		
Обозначение характерных точек границ	Координаты, м				Метод определения координат	Формулы, примененные для расчета средней квадратической погрешности определения координат характерных точек границ (Mt), с подставленными в такие формулы значениями и итоговые (вычисленные) значения Mt, м	Описание закрепления точки
	содержатся в Едином государственном реестре недвижимости		определены в результате выполнения комплексных кадастровых работ				
	X	Y	X	Y			
1	2	3	4	5	6	7	8
						-	
н1У	-	-	328021.34	2294149.26	-	0.10	-
н2У	-	-	327885.80	2294054.01	-	0.10	-
н3У	-	-	327888.25	2294028.10	-	0.10	-
н4У	-	-	328010.19	2294103.80	-	0.10	-
н5У	-	-	328031.35	2294121.31	-	0.10	-
н6У	-	-	328040.92	2294131.76	-	0.10	-
н1У	-	-	328021.34	2294149.26	-	0.10	-

### 2. Сведения о частях границ уточняемого земельного участка с кадастровым номером 31:24:0707007:2 :

Обозначение части границ		Горизонтальное проложение (S), м	Описание прохождения части границ	Сведения о согласовании местоположения границ (согласовано/спорное)
от т.	до т.			
1	2	3	4	5
н1У	н2У	165.66	-	-
н2У	н3У	26.03	-	-
н3У	н4У	143.53	-	-
н4У	н5У	27.47	-	-
н5У	н6У	14.17	-	-
н6У	н1У	26.26	-	-

### 3. Сведения о характеристиках уточняемого земельного участка с кадастровым номером 31:24:0707007:2 :

№ п/п	Наименование характеристики земельного участка	Значение характеристики
1	2	3
1.	Адрес земельного участка	-
1.1.	Сведения о местоположении земельного участка (при отсутствии адреса) в структурированном в соответствии с федеральной информационной адресной системой виде	-
1.2.	Дополнительные сведения о местоположении земельного участка	-
2.	Площадь земельного участка ± величина погрешности определения (вычисления) площади ( $P \pm \Delta P$ ), м <sup>2</sup>	4792 ± 23

<b>3. Сведения о характеристиках уточняемого земельного участка с кадастровым номером 31:24:0707007:2 :</b>		
<b>№ п/п</b>	<b>Наименование характеристики земельного участка</b>	<b>Значение характеристики</b>
<b>1</b>	<b>2</b>	<b>3</b>
3.	Формула, примененная для вычисления предельной погрешности определения площади земельного участка, с подставленными значениями и итоговые (вычисленные) значения ( $\Delta P$ ), м <sup>2</sup>	$\Delta P = \sqrt{\Delta \Sigma \int \pm \rho \gamma^{1/4} \frac{1}{2} \frac{3}{4} 123 n c_i \beta 0 1 2 3 4 5 + -}$ =
4.	Площадь земельного участка согласно сведениям Единого государственного реестра недвижимости (Ркад), м <sup>2</sup>	4100
5.	Оценка расхождения Р и Ркад (Р - Ркад), м <sup>2</sup>	692
6.	Предельные минимальный и максимальный размеры земельного участка (Рмин и Рмакс), м <sup>2</sup>	800 5000
7.	Вид (виды) разрешенного использования	-
7.1.	Дополнительные сведения об использовании земельного участка	-
8.	Кадастровый или иной государственный учетный номер (инвентарный) здания, сооружения, объекта незавершенного строительства, расположенного на земельном участке	-
9.	Сведения о земельных участках (землях общего пользования, территории общего пользования), посредством которых обеспечивается доступ	Земли общего пользования
10.	Иные сведения	-

**4. Пояснения к сведениям об уточняемом земельном участке с кадастровым номером 31:24:0707007:2 :**

1.	-
----	---

## Сведения об уточняемых земельных участках

### 1. Сведения о характерных точках границы уточняемого земельного участка с кадастровым номером 31:24:0707007:3 :

Система координат МСК-31, зона 2

Зона №2

Обозначение характерных точек границ	Координаты, м				Метод определения координат	Формулы, примененные для расчета средней квадратической погрешности определения координат характерных точек границ (Mt), с подставленными в такие формулы значениями и итоговые (вычисленные) значения Mt, м	Описание закрепления точки
	содержатся в Едином государственном реестре недвижимости		определены в результате выполнения комплексных кадастровых работ				
	X	Y	X	Y			
1	2	3	4	5	6	7	8
						-	
н7У	-	-	328082.52	2294074.15	-	0.10	-
н8У	-	-	328053.79	2294113.73	-	0.10	-
н9У	-	-	328048.17	2294111.35	-	0.10	-
н10У	-	-	328039.92	2294102.03	-	0.10	-
н11У	-	-	328041.29	2294100.77	-	0.10	-
н12У	-	-	328033.63	2294093.13	-	0.10	-
н13У	-	-	328032.70	2294093.83	-	0.10	-
н14У	-	-	328028.78	2294090.77	-	0.10	-
н15У	-	-	328013.85	2294078.27	-	0.10	-
н16У	-	-	327957.70	2294043.54	-	0.10	-
н17У	-	-	327994.06	2294014.02	-	0.10	-
н7У	-	-	328082.52	2294074.15	-	0.10	-

### 2. Сведения о частях границ уточняемого земельного участка с кадастровым номером 31:24:0707007:3 :

Обозначение части границ		Горизонтальное проложение (S), м	Описание прохождения части границ	Сведения о согласовании местоположения границ (согласовано/спорное)
от т.	до т.			
1	2	3	4	5
н7У	н8У	48.91	-	-
н8У	н9У	6.10	-	-
н9У	н10У	12.45	-	-
н10У	н11У	1.86	-	-
н11У	н12У	10.82	-	-
н12У	н13У	1.16	-	-
н13У	н14У	4.97	-	-
н14У	н15У	19.47	-	-
н15У	н16У	66.02	-	-
н16У	н17У	46.83	-	-
н17У	н7У	106.96	-	-

<b>3. Сведения о характеристиках уточняемого земельного участка с кадастровым номером 31:24:0707007:3 :</b>		
<b>№ п/п</b>	<b>Наименование характеристики земельного участка</b>	<b>Значение характеристики</b>
<b>1</b>	<b>2</b>	<b>3</b>
1.	Адрес земельного участка	-
1.1.	Сведения о местоположении земельного участка (при отсутствии адреса) в структурированном в соответствии с федеральной информационной адресной системой виде	-
1.2.	Дополнительные сведения о местоположении земельного участка	-
2.	Площадь земельного участка $\pm$ величина погрешности определения (вычисления) площади ( $P \pm \Delta P$ ), м <sup>2</sup>	5000 $\pm$ 24
3.	Формула, примененная для вычисления предельной погрешности определения площади земельного участка, с подставленными значениями и итоговые (вычисленные) значения ( $\Delta P$ ), м <sup>2</sup>	$\Delta P = \sqrt{\Delta \Sigma} \int \pm \rho \gamma^{1/4} 1/2^{3/4} 123 n c_i \beta 0 1 2 3 4 5 + -$ =
4.	Площадь земельного участка согласно сведениям Единого государственного реестра недвижимости ( $P_{\text{кад}}$ ), м <sup>2</sup>	5000
5.	Оценка расхождения $P$ и $P_{\text{кад}}$ ( $P - P_{\text{кад}}$ ), м <sup>2</sup>	-
6.	Предельные минимальный и максимальный размеры земельного участка ( $P_{\text{мин}}$ и $P_{\text{макс}}$ ), м <sup>2</sup>	800 5000
7.	Вид (виды) разрешенного использования	-
7.1.	Дополнительные сведения об использовании земельного участка	-
8.	Кадастровый или иной государственный учетный номер (инвентарный) здания, сооружения, объекта незавершенного строительства, расположенного на земельном участке	-
9.	Сведения о земельных участках (землях общего пользования, территории общего пользования), посредством которых обеспечивается доступ	Земли общего пользования
10.	Иные сведения	-
<b>4. Пояснения к сведениям об уточняемом земельном участке с кадастровым номером 31:24:0707007:3 :</b>		
1.	-	

## Сведения об уточняемых земельных участках

### 1. Сведения о характерных точках границы уточняемого земельного участка с кадастровым номером 31:24:0707007:4 :

Система координат МСК-31, зона 2					Зона №2		
Обозначение характерных точек границ	Координаты, м				Метод определения координат	Формулы, примененные для расчета средней квадратической погрешности определения координат характерных точек границ (Mt), с подставленными в такие формулы значениями и итоговые (вычисленные) значения Mt, м	Описание закрепления точки
	содержатся в Едином государственном реестре недвижимости		определены в результате выполнения комплексных кадастровых работ				
	X	Y	X	Y			
1	2	3	4	5	6	7	8
						-	
н18У	-	-	328188.77	2294010.21	-	0.10	-
н19У	-	-	328172.77	2294023.26	-	0.10	-
н20У	-	-	328165.88	2294021.25	-	0.10	-
н21У	-	-	328154.54	2294031.01	-	0.10	-
н22У	-	-	328106.02	2293990.24	-	0.10	-
н23У	-	-	328127.87	2293961.78	-	0.10	-
н18У	-	-	328188.77	2294010.21	-	0.10	-

### 2. Сведения о частях границ уточняемого земельного участка с кадастровым номером 31:24:0707007:4 :

Обозначение части границ		Горизонтальное проложение (S), м	Описание прохождения части границ	Сведения о согласовании местоположения границ (согласовано/спорное)
от т.	до т.			
1	2	3	4	5
-	-	-	-	-

### 3. Сведения о характеристиках уточняемого земельного участка с кадастровым номером 31:24:0707007:4 :

№ п/п	Наименование характеристики земельного участка	Значение характеристики
1	2	3
1.	Адрес земельного участка	-
1.1.	Сведения о местоположении земельного участка (при отсутствии адреса) в структурированном в соответствии с федеральной информационной адресной системой виде	-
1.2.	Дополнительные сведения о местоположении земельного участка	-
2.	Площадь земельного участка ± величина погрешности определения (вычисления) площади (P ± ΔP), м2	2610 ± 17
3.	Формула, примененная для вычисления предельной погрешности определения площади земельного участка, с подставленными значениями и итоговые (вычисленные) значения (ΔP), м2	$\Delta P = \sqrt{\Delta \Sigma \int \pm \rho \gamma^{1/4} 1/2^{3/4} 123 n c i \beta 0 1 2 3 4 5 + -}$ =
4.	Площадь земельного участка согласно сведениям Единого государственного реестра недвижимости (Pкад), м2	3400
5.	Оценка расхождения P и Pкад (P - Pкад), м2	790



**3. Сведения о характеристиках уточняемого земельного участка с кадастровым номером 31:24:0707007:4 :**

<b>№ п/п</b>	<b>Наименование характеристики земельного участка</b>	<b>Значение характеристики</b>
<b>1</b>	<b>2</b>	<b>3</b>
6.	Предельные минимальный и максимальный размеры земельного участка (Рмин и Рмакс), м2	800 5000
7.	Вид (виды) разрешенного использования	-
7.1.	Дополнительные сведения об использовании земельного участка	-
8.	Кадастровый или иной государственный учетный номер (инвентарный) здания, сооружения, объекта незавершенного строительства, расположенного на земельном участке	-
9.	Сведения о земельных участках (землях общего пользования, территории общего пользования), посредством которых обеспечивается доступ	Земли общего пользования
10.	Иные сведения	-

**4. Пояснения к сведениям об уточняемом земельном участке с кадастровым номером 31:24:0707007:4 :**

1.	-
----	---

## Сведения об уточняемых земельных участках

### 1. Сведения о характерных точках границы уточняемого земельного участка с кадастровым номером 31:24:0707007:5 :

Система координат МСК-31, зона 2					Зона №2		
Обозначение характерных точек границ	Координаты, м				Метод определения координат	Формулы, примененные для расчета средней квадратической погрешности определения координат характерных точек границ (Mt), с подставленными в такие формулы значениями и итоговые (вычисленные) значения Mt, м	Описание закрепления точки
	содержатся в Едином государственном реестре недвижимости		определены в результате выполнения комплексных кадастровых работ				
	X	Y	X	Y			
1	2	3	4	5	6	7	8
						-	
н24У	-	-	328207.15	2293986.77	-	0.10	-
н18У	-	-	328188.77	2294010.21	-	0.10	-
н25У	-	-	328127.87	2293961.77	-	0.10	-
н26У	-	-	328149.74	2293938.90	-	0.10	-
н24У	-	-	328207.15	2293986.77	-	0.10	-

### 2. Сведения о частях границ уточняемого земельного участка с кадастровым номером 31:24:0707007:5 :

Обозначение части границ		Горизонтальное проложение (S), м	Описание прохождения части границ	Сведения о согласовании местоположения границ (согласовано/спорное)
от т.	до т.			
1	2	3	4	5
-	-	-	-	-

### 3. Сведения о характеристиках уточняемого земельного участка с кадастровым номером 31:24:0707007:5 :

№ п/п	Наименование характеристики земельного участка	Значение характеристики
1	2	3
1.	Адрес земельного участка	-
1.1.	Сведения о местоположении земельного участка (при отсутствии адреса) в структурированном в соответствии с федеральной информационной адресной системой виде	-
1.2.	Дополнительные сведения о местоположении земельного участка	-
2.	Площадь земельного участка ± величина погрешности определения (вычисления) площади (P ± ΔP), м2	2339 ± 24
3.	Формула, примененная для вычисления предельной погрешности определения площади земельного участка, с подставленными значениями и итоговые (вычисленные) значения (ΔP), м2	$\Delta P = \sqrt{\Delta \Sigma \int \pm \rho \gamma \frac{1}{4} \frac{1}{2} \frac{3}{4} 1^{23} n^c i \beta 0 1 2 3 4 5 + -}$
4.	Площадь земельного участка согласно сведениям Единого государственного реестра недвижимости (Pкад), м2	4500
5.	Оценка расхождения P и Pкад (P - Pкад), м2	2161
6.	Предельные минимальный и максимальный размеры земельного участка (Pмин и Pмакс), м2	800 5000
7.	Вид (виды) разрешенного использования	-

**3. Сведения о характеристиках уточняемого земельного участка с кадастровым номером 31:24:0707007:5 :**

<b>№ п/п</b>	<b>Наименование характеристики земельного участка</b>	<b>Значение характеристики</b>
<b>1</b>	<b>2</b>	<b>3</b>
7.1.	Дополнительные сведения об использовании земельного участка	-
8.	Кадастровый или иной государственный учетный номер (инвентарный) здания, сооружения, объекта незавершенного строительства, расположенного на земельном участке	31:24:0707006:78
9.	Сведения о земельных участках (землях общего пользования, территории общего пользования), посредством которых обеспечивается доступ	Земли общего пользования
10.	Иные сведения	-

**4. Пояснения к сведениям об уточняемом земельном участке с кадастровым номером 31:24:0707007:5 :**

1.	-
----	---

## Сведения об уточняемых земельных участках

### 1. Сведения о характерных точках границы уточняемого земельного участка с кадастровым номером 31:24:0707007:6 :

Система координат МСК-31, зона 2					Зона №2		
Обозначение характерных точек границ	Координаты, м				Метод определения координат	Формулы, примененные для расчета средней квадратической погрешности определения координат характерных точек границ (Mt), с подставленными в такие формулы значениями и итоговые (вычисленные) значения Mt, м	Описание закрепления точки
	содержатся в Едином государственном реестре недвижимости		определены в результате выполнения комплексных кадастровых работ				
	X	Y	X	Y			
1	2	3	4	5	6	7	8
						-	
н27У	-	-	328233.23	2293961.14	-	0.10	-
н28У	-	-	328216.06	2293978.57	-	0.10	-
н24У	-	-	328207.15	2293986.77	-	0.10	-
н26У	-	-	328149.74	2293938.90	-	0.10	-
н29У	-	-	328165.43	2293912.65	-	0.10	-
н27У	-	-	328233.23	2293961.14	-	0.10	-

### 2. Сведения о частях границ уточняемого земельного участка с кадастровым номером 31:24:0707007:6 :

Обозначение части границ		Горизонтальное проложение (S), м	Описание прохождения части границ	Сведения о согласовании местоположения границ (согласовано/спорное)
от т.	до т.			
1	2	3	4	5
-	-	-	-	-

### 3. Сведения о характеристиках уточняемого земельного участка с кадастровым номером 31:24:0707007:6 :

№ п/п	Наименование характеристики земельного участка	Значение характеристики
1	2	3
1.	Адрес земельного участка	-
1.1.	Сведения о местоположении земельного участка (при отсутствии адреса) в структурированном в соответствии с федеральной информационной адресной системой виде	-
1.2.	Дополнительные сведения о местоположении земельного участка	-
2.	Площадь земельного участка ± величина погрешности определения (вычисления) площади (P ± ΔP), м2	2637 ± 24
3.	Формула, примененная для вычисления предельной погрешности определения площади земельного участка, с подставленными значениями и итоговые (вычисленные) значения (ΔP), м2	$\Delta P = \sqrt{\Delta \Sigma} \int \pm \rho \gamma \frac{1}{4} \frac{1}{2} \frac{3}{4} 1^{23} n^c i \beta 0 1 2 3 4 5 + -$
4.	Площадь земельного участка согласно сведениям Единого государственного реестра недвижимости (Pкад), м2	5000
5.	Оценка расхождения P и Pкад (P - Pкад), м2	2363
6.	Предельные минимальный и максимальный размеры земельного участка (Pмин и Pмакс), м2	800 5000

**3. Сведения о характеристиках уточняемого земельного участка с кадастровым номером 31:24:0707007:6 :**

<b>№ п/п</b>	<b>Наименование характеристики земельного участка</b>	<b>Значение характеристики</b>
<b>1</b>	<b>2</b>	<b>3</b>
7.	Вид (виды) разрешенного использования	-
7.1.	Дополнительные сведения об использовании земельного участка	-
8.	Кадастровый или иной государственный учетный номер (инвентарный) здания, сооружения, объекта незавершенного строительства, расположенного на земельном участке	-
9.	Сведения о земельных участках (землях общего пользования, территории общего пользования), посредством которых обеспечивается доступ	Земли общего пользования
10.	Иные сведения	-

**4. Пояснения к сведениям об уточняемом земельном участке с кадастровым номером 31:24:0707007:6 :**

1.	-
----	---

## Сведения об уточняемых земельных участках

### 1. Сведения о характерных точках границы уточняемого земельного участка с кадастровым номером 31:24:0707007:7 :

Система координат МСК-31, зона 2					Зона №2		
Обозначение характерных точек границ	Координаты, м				Метод определения координат	Формулы, примененные для расчета средней квадратической погрешности определения координат характерных точек границ (Mt), с подставленными в такие формулы значениями и итоговые (вычисленные) значения Mt, м	Описание закрепления точки
	содержатся в Едином государственном реестре недвижимости		определены в результате выполнения комплексных кадастровых работ				
	X	Y	X	Y			
1	2	3	4	5	6	7	8
						-	
н30У	-	-	328252.99	2293944.93	-	0.10	-
н27У	-	-	328233.23	2293961.14	-	0.10	-
н29У	-	-	328165.43	2293912.65	-	0.10	-
н31У	-	-	328182.11	2293887.95	-	0.10	-
н30У	-	-	328252.99	2293944.93	-	0.10	-

### 2. Сведения о частях границ уточняемого земельного участка с кадастровым номером 31:24:0707007:7 :

Обозначение части границ		Горизонтальное проложение (S), м	Описание прохождения части границ	Сведения о согласовании местоположения границ (согласовано/спорное)
от т.	до т.			
1	2	3	4	5
н30У	н27У	25.56	-	-
н27У	н29У	83.36	-	-
н29У	н31У	29.80	-	-
н31У	н30У	90.94	-	-

### 3. Сведения о характеристиках уточняемого земельного участка с кадастровым номером 31:24:0707007:7 :

№ п/п	Наименование характеристики земельного участка	Значение характеристики
1	2	3
1.	Адрес земельного участка	-
1.1.	Сведения о местоположении земельного участка (при отсутствии адреса) в структурированном в соответствии с федеральной информационной адресной системой виде	-
1.2.	Дополнительные сведения о местоположении земельного участка	-
2.	Площадь земельного участка ± величина погрешности определения (вычисления) площади (P ± ΔP), м2	2379 ± 24
3.	Формула, примененная для вычисления предельной погрешности определения площади земельного участка, с подставленными значениями и итоговые (вычисленные) значения (ΔP), м2	$\Delta P = \sqrt{\Delta \Sigma} \pm \rho \gamma \frac{1}{4} \frac{1}{2} \frac{3}{4} 123 n c_{i \beta 0 1 2 3 4 5 + -}$
4.	Площадь земельного участка согласно сведениям Единого государственного реестра недвижимости (Ркад), м2	3900

**3. Сведения о характеристиках уточняемого земельного участка с кадастровым номером 31:24:0707007:7 :**

<b>№ п/п</b>	<b>Наименование характеристики земельного участка</b>	<b>Значение характеристики</b>
<b>1</b>	<b>2</b>	<b>3</b>
5.	Оценка расхождения Р и Ркад (Р - Ркад), м2	1521
6.	Предельные минимальный и максимальный размеры земельного участка (Рмин и Рмакс), м2	800 5000
7.	Вид (виды) разрешенного использования	-
7.1.	Дополнительные сведения об использовании земельного участка	-
8.	Кадастровый или иной государственный учетный номер (инвентарный) здания, сооружения, объекта незавершенного строительства, расположенного на земельном участке	31:24:0707006:50
9.	Сведения о земельных участках (землях общего пользования, территории общего пользования), посредством которых обеспечивается доступ	Земли общего пользования
10.	Иные сведения	-

**4. Пояснения к сведениям об уточняемом земельном участке с кадастровым номером 31:24:0707007:7 :**

1.	-
----	---

## Сведения об уточняемых земельных участках

### 1. Сведения о характерных точках границы уточняемого земельного участка с кадастровым номером 31:24:0707007:8 :

Система координат МСК-31, зона 2					Зона №2		
Обозначение характерных точек границ	Координаты, м				Метод определения координат	Формулы, примененные для расчета средней квадратической погрешности определения координат характерных точек границ (Mt), с подставленными в такие формулы значениями и итоговые (вычисленные) значения Mt, м	Описание закрепления точки
	содержатся в Едином государственном реестре недвижимости		определены в результате выполнения комплексных кадастровых работ				
	X	Y	X	Y			
1	2	3	4	5	6	7	8
						-	
н32У	-	-	328284.65	2293910.96	-	0.10	-
н33У	-	-	328253.00	2293944.93	-	0.10	-
н31У	-	-	328182.11	2293887.95	-	0.10	-
н34У	-	-	328216.70	2293858.61	-	0.10	-
н32У	-	-	328284.65	2293910.96	-	0.10	-

### 2. Сведения о частях границ уточняемого земельного участка с кадастровым номером 31:24:0707007:8 :

Обозначение части границ		Горизонтальное проложение (S), м	Описание прохождения части границ	Сведения о согласовании местоположения границ (согласовано/спорное)
от т.	до т.			
1	2	3	4	5
-	-	-	-	-

### 3. Сведения о характеристиках уточняемого земельного участка с кадастровым номером 31:24:0707007:8 :

№ п/п	Наименование характеристики земельного участка	Значение характеристики
1	2	3
1.	Адрес земельного участка	-
1.1.	Сведения о местоположении земельного участка (при отсутствии адреса) в структурированном в соответствии с федеральной информационной адресной системой виде	-
1.2.	Дополнительные сведения о местоположении земельного участка	-
2.	Площадь земельного участка ± величина погрешности определения (вычисления) площади (P ± ΔP), м2	4008 ± 22
3.	Формула, примененная для вычисления предельной погрешности определения площади земельного участка, с подставленными значениями и итоговые (вычисленные) значения (ΔP), м2	$\Delta P = \sqrt{\Delta \Sigma \int \pm \rho \gamma \frac{1}{4} \frac{1}{2} \frac{3}{4} 1^{23} n^c i \beta 0 1 2 3 4 5 + -}$
4.	Площадь земельного участка согласно сведениям Единого государственного реестра недвижимости (Pкад), м2	5000
5.	Оценка расхождения P и Pкад (P - Pкад), м2	992
6.	Предельные минимальный и максимальный размеры земельного участка (Pмин и Pмакс), м2	800 5000
7.	Вид (виды) разрешенного использования	-



**3. Сведения о характеристиках уточняемого земельного участка с кадастровым номером 31:24:0707007:8 :**

<b>№ п/п</b>	<b>Наименование характеристики земельного участка</b>	<b>Значение характеристики</b>
<b>1</b>	<b>2</b>	<b>3</b>
7.1.	Дополнительные сведения об использовании земельного участка	-
8.	Кадастровый или иной государственный учетный номер (инвентарный) здания, сооружения, объекта незавершенного строительства, расположенного на земельном участке	31:24:0707006:56
9.	Сведения о земельных участках (землях общего пользования, территории общего пользования), посредством которых обеспечивается доступ	Земли общего пользования
10.	Иные сведения	-

**4. Пояснения к сведениям об уточняемом земельном участке с кадастровым номером 31:24:0707007:8 :**

1.	-
----	---

## Сведения об уточняемых земельных участках

### 1. Сведения о характерных точках границы уточняемого земельного участка с кадастровым номером 31:24:0707007:9 :

Система координат МСК-31, зона 2					Зона №2		
Обозначение характерных точек границ	Координаты, м				Метод определения координат	Формулы, примененные для расчета средней квадратической погрешности определения координат характерных точек границ (Mt), с подставленными в такие формулы значениями и итоговые (вычисленные) значения Mt, м	Описание закрепления точки
	содержатся в Едином государственном реестре недвижимости		определены в результате выполнения комплексных кадастровых работ				
	X	Y	X	Y			
1	2	3	4	5	6	7	8
						-	
н35У	-	-	328299.18	2293844.96	-	0.10	-
н36У	-	-	328338.19	2293877.58	-	0.10	-
н37У	-	-	328303.84	2293905.73	-	0.10	-
н38У	-	-	328268.56	2293872.57	-	0.10	-
н35У	-	-	328299.18	2293844.96	-	0.10	-

### 2. Сведения о частях границ уточняемого земельного участка с кадастровым номером 31:24:0707007:9 :

Обозначение части границ		Горизонтальное проложение (S), м	Описание прохождения части границ	Сведения о согласовании местоположения границ (согласовано/спорное)
от т.	до т.			
1	2	3	4	5
-	-	-	-	-

### 3. Сведения о характеристиках уточняемого земельного участка с кадастровым номером 31:24:0707007:9 :

№ п/п	Наименование характеристики земельного участка	Значение характеристики
1	2	3
1.	Адрес земельного участка	-
1.1.	Сведения о местоположении земельного участка (при отсутствии адреса) в структурированном в соответствии с федеральной информационной адресной системой виде	-
1.2.	Дополнительные сведения о местоположении земельного участка	-
2.	Площадь земельного участка ± величина погрешности определения (вычисления) площади (P ± ΔP), м2	2104 ± 17
3.	Формула, примененная для вычисления предельной погрешности определения площади земельного участка, с подставленными значениями и итоговые (вычисленные) значения (ΔP), м2	$\Delta P = \sqrt{\Delta \Sigma} \int \pm \rho \gamma \frac{1}{4} \frac{1}{2} \frac{3}{4} 1^{23} n^c i \beta 0 1 2 3 4 5 + -$
4.	Площадь земельного участка согласно сведениям Единого государственного реестра недвижимости (Pкад), м2	4400
5.	Оценка расхождения P и Pкад (P - Pкад), м2	2296
6.	Предельные минимальный и максимальный размеры земельного участка (Pмин и Pмакс), м2	800 5000
7.	Вид (виды) разрешенного использования	-

**3. Сведения о характеристиках уточняемого земельного участка с кадастровым номером 31:24:0707007:9 :**

<b>№ п/п</b>	<b>Наименование характеристики земельного участка</b>	<b>Значение характеристики</b>
<b>1</b>	<b>2</b>	<b>3</b>
7.1.	Дополнительные сведения об использовании земельного участка	-
8.	Кадастровый или иной государственный учетный номер (инвентарный) здания, сооружения, объекта незавершенного строительства, расположенного на земельном участке	-
9.	Сведения о земельных участках (землях общего пользования, территории общего пользования), посредством которых обеспечивается доступ	Земли общего пользования
10.	Иные сведения	-

**4. Пояснения к сведениям об уточняемом земельном участке с кадастровым номером 31:24:0707007:9 :**

1.	-
----	---

## Сведения об уточняемых земельных участках

### 1. Сведения о характерных точках границы уточняемого земельного участка с кадастровым номером 31:24:0707007:12 :

Система координат МСК-31, зона 2					Зона №2		
Обозначение характерных точек границ	Координаты, м				Метод определения координат	Формулы, примененные для расчета средней квадратической погрешности определения координат характерных точек границ (Mt), с подставленными в такие формулы значениями и итоговые (вычисленные) значения Mt, м	Описание закрепления точки
	содержатся в Едином государственном реестре недвижимости		определены в результате выполнения комплексных кадастровых работ				
	X	Y	X	Y			
1	2	3	4	5	6	7	8
						-	
н39У	-	-	328427.93	2293793.36	-	0.10	-
н40У	-	-	328415.76	2293807.73	-	0.10	-
н41У	-	-	328401.54	2293824.45	-	0.10	-
н42У	-	-	328331.62	2293774.24	-	0.10	-
н43У	-	-	328340.25	2293719.23	-	0.10	-
н44У	-	-	328347.32	2293724.55	-	0.10	-
н39У	-	-	328427.93	2293793.36	-	0.10	-

### 2. Сведения о частях границ уточняемого земельного участка с кадастровым номером 31:24:0707007:12 :

Обозначение части границ		Горизонтальное проложение (S), м	Описание прохождения части границ	Сведения о согласовании местоположения границ (согласовано/спорное)
от т.	до т.			
1	2	3	4	5
-	-	-	-	-

### 3. Сведения о характеристиках уточняемого земельного участка с кадастровым номером 31:24:0707007:12 :

№ п/п	Наименование характеристики земельного участка	Значение характеристики
1	2	3
1.	Адрес земельного участка	-
1.1.	Сведения о местоположении земельного участка (при отсутствии адреса) в структурированном в соответствии с федеральной информационной адресной системой виде	-
1.2.	Дополнительные сведения о местоположении земельного участка	-
2.	Площадь земельного участка ± величина погрешности определения (вычисления) площади (P ± ΔP), м2	4510 ± 24
3.	Формула, примененная для вычисления предельной погрешности определения площади земельного участка, с подставленными значениями и итоговые (вычисленные) значения (ΔP), м2	$\Delta P = \sqrt{\Delta \Sigma \int \pm \rho \gamma^{1/4} 1/2^{3/4} 123 n c i \beta 0 1 2 3 4 5 + -}$ =
4.	Площадь земельного участка согласно сведениям Единого государственного реестра недвижимости (Pкад), м2	4400
5.	Оценка расхождения P и Pкад (P - Pкад), м2	110

<b>3. Сведения о характеристиках уточняемого земельного участка с кадастровым номером 31:24:0707007:12 :</b>		
<b>№ п/п</b>	<b>Наименование характеристики земельного участка</b>	<b>Значение характеристики</b>
<b>1</b>	<b>2</b>	<b>3</b>
6.	Предельные минимальный и максимальный размеры земельного участка (Рмин и Рмакс), м2	800 5000
7.	Вид (виды) разрешенного использования	-
7.1.	Дополнительные сведения об использовании земельного участка	-
8.	Кадастровый или иной государственный учетный номер (инвентарный) здания, сооружения, объекта незавершенного строительства, расположенного на земельном участке	31:24:0905001:1817
9.	Сведения о земельных участках (землях общего пользования, территории общего пользования), посредством которых обеспечивается доступ	Земли общего пользования
10.	Иные сведения	-

**4. Пояснения к сведениям об уточняемом земельном участке с кадастровым номером 31:24:0707007:12 :**

1.	-

## Сведения об уточняемых земельных участках

### 1. Сведения о характерных точках границы уточняемого земельного участка с кадастровым номером 31:24:0707007:13 :

Система координат МСК-31, зона 2

Зона №2

Обозначение характерных точек границ	Координаты, м				Метод определения координат	Формулы, примененные для расчета средней квадратической погрешности определения координат характерных точек границ (Mt), с подставленными в такие формулы значениями и итоговые (вычисленные) значения Mt, м	Описание закрепления точки
	содержатся в Едином государственном реестре недвижимости		определены в результате выполнения комплексных кадастровых работ				
	X	Y	X	Y			
1	2	3	4	5	6	7	8
						-	
н45У	-	-	328447.22	2293773.19	-	0.10	-
н39У	-	-	328427.93	2293793.36	-	0.10	-
н44У	-	-	328347.32	2293724.55	-	0.10	-
н46У	-	-	328362.44	2293700.77	-	0.10	-
н47У	-	-	328430.64	2293754.61	-	0.10	-
н48У	-	-	328438.89	2293764.04	-	0.10	-
н45У	-	-	328447.22	2293773.19	-	0.10	-

### 2. Сведения о частях границ уточняемого земельного участка с кадастровым номером 31:24:0707007:13 :

Обозначение части границ		Горизонтальное проложение (S), м	Описание прохождения части границ	Сведения о согласовании местоположения границ (согласовано/спорное)
от т.	до т.			
1	2	3	4	5
н45У	н39У	27.91	-	-
н39У	н44У	105.98	-	-
н44У	н46У	28.18	-	-
н46У	н47У	86.89	-	-
н47У	н48У	12.53	-	-
н48У	н45У	12.37	-	-

### 3. Сведения о характеристиках уточняемого земельного участка с кадастровым номером 31:24:0707007:13 :

№ п/п	Наименование характеристики земельного участка	Значение характеристики
1	2	3
1.	Адрес земельного участка	-
1.1.	Сведения о местоположении земельного участка (при отсутствии адреса) в структурированном в соответствии с федеральной информационной адресной системой виде	-
1.2.	Дополнительные сведения о местоположении земельного участка	-
2.	Площадь земельного участка ± величина погрешности определения (вычисления) площади ( $P \pm \Delta P$ ), м <sup>2</sup>	3218 ± 19

**3. Сведения о характеристиках уточняемого земельного участка с кадастровым номером 31:24:0707007:13 :**

№ п/п	Наименование характеристики земельного участка	Значение характеристики
1	2	3
3.	Формула, примененная для вычисления предельной погрешности определения площади земельного участка, с подставленными значениями и итоговые (вычисленные) значения ( $\Delta P$ ), м <sup>2</sup>	$\Delta P = \sqrt{\Delta \Sigma} \int \pm \rho \gamma^{1/4} \frac{1}{2} \frac{3}{4} 123 n c_{i \beta 0 1 2 3 4 5 + -}$ =
4.	Площадь земельного участка согласно сведениям Единого государственного реестра недвижимости (Ркад), м <sup>2</sup>	3100
5.	Оценка расхождения Р и Ркад (Р - Ркад), м <sup>2</sup>	118
6.	Предельные минимальный и максимальный размеры земельного участка (Рмин и Рмакс), м <sup>2</sup>	800 5000
7.	Вид (виды) разрешенного использования	-
7.1.	Дополнительные сведения об использовании земельного участка	-
8.	Кадастровый или иной государственный учетный номер (инвентарный) здания, сооружения, объекта незавершенного строительства, расположенного на земельном участке	-
9.	Сведения о земельных участках (землях общего пользования, территории общего пользования), посредством которых обеспечивается доступ	Земли общего пользования
10.	Иные сведения	-

**4. Пояснения к сведениям об уточняемом земельном участке с кадастровым номером 31:24:0707007:13 :**

1.	-
----	---

## Сведения об уточняемых земельных участках

### 1. Сведения о характерных точках границы уточняемого земельного участка с кадастровым номером 31:24:0707007:18 :

Система координат МСК-31, зона 2					Зона №2		
Обозначение характерных точек границ	Координаты, м				Метод определения координат	Формулы, примененные для расчета средней квадратической погрешности определения координат характерных точек границ (Mt), с подставленными в такие формулы значениями и итоговые (вычисленные) значения Mt, м	Описание закрепления точки
	содержатся в Едином государственном реестре недвижимости		определены в результате выполнения комплексных кадастровых работ				
	X	Y	X	Y			
1	2	3	4	5	6	7	8
						-	
н49У	-	-	328618.33	2293642.27	-	0.10	-
н50У	-	-	328576.71	2293611.06	-	0.10	-
н51У	-	-	328563.27	2293560.33	-	0.10	-
н52У	-	-	328595.39	2293560.25	-	0.10	-
н53У	-	-	328662.77	2293608.73	-	0.10	-
н49У	-	-	328618.33	2293642.27	-	0.10	-

### 2. Сведения о частях границ уточняемого земельного участка с кадастровым номером 31:24:0707007:18 :

Обозначение части границ		Горизонтальное проложение (S), м	Описание прохождения части границ	Сведения о согласовании местоположения границ (согласовано/спорное)
от т.	до т.			
1	2	3	4	5
н49У	н50У	52.02	-	-
н50У	н51У	52.48	-	-
н51У	н52У	32.12	-	-
н52У	н53У	83.01	-	-
н53У	н49У	55.68	-	-

### 3. Сведения о характеристиках уточняемого земельного участка с кадастровым номером 31:24:0707007:18 :

№ п/п	Наименование характеристики земельного участка	Значение характеристики
1	2	3
1.	Адрес земельного участка	-
1.1.	Сведения о местоположении земельного участка (при отсутствии адреса) в структурированном в соответствии с федеральной информационной адресной системой виде	-
1.2.	Дополнительные сведения о местоположении земельного участка	-
2.	Площадь земельного участка ± величина погрешности определения (вычисления) площади (P ± ΔP), м2	4371 ± 22
3.	Формула, примененная для вычисления предельной погрешности определения площади земельного участка, с подставленными значениями и итоговые (вычисленные) значения (ΔP), м2	$\Delta P = \sqrt{\Delta \Sigma \int \pm \rho \gamma \frac{1}{4} \frac{1}{2} \frac{3}{4} 1^{23} n^c i \beta 0 1 2 3 4 5 + -}$



**3. Сведения о характеристиках уточняемого земельного участка с кадастровым номером 31:24:0707007:18 :**

<b>№ п/п</b>	<b>Наименование характеристики земельного участка</b>	<b>Значение характеристики</b>
<b>1</b>	<b>2</b>	<b>3</b>
4.	Площадь земельного участка согласно сведениям Единого государственного реестра недвижимости (Ркад), м2	3300
5.	Оценка расхождения Р и Ркад (Р - Ркад), м2	1071
6.	Предельные минимальный и максимальный размеры земельного участка (Рмин и Рмакс), м2	800 5000
7.	Вид (виды) разрешенного использования	-
7.1.	Дополнительные сведения об использовании земельного участка	-
8.	Кадастровый или иной государственный учетный номер (инвентарный) здания, сооружения, объекта незавершенного строительства, расположенного на земельном участке	31:24:0707001:144
9.	Сведения о земельных участках (землях общего пользования, территории общего пользования), посредством которых обеспечивается доступ	Земли общего пользования
10.	Иные сведения	-

**4. Пояснения к сведениям об уточняемом земельном участке с кадастровым номером 31:24:0707007:18 :**

1.	-
----	---

## Сведения об уточняемых земельных участках

### 1. Сведения о характерных точках границы уточняемого земельного участка с кадастровым номером 31:24:0707007:21 :

Система координат МСК-31, зона 2					Зона №2		
Обозначение характерных точек границ	Координаты, м				Метод определения координат	Формулы, примененные для расчета средней квадратической погрешности определения координат характерных точек границ (Mt), с подставленными в такие формулы значениями и итоговые (вычисленные) значения Mt, м	Описание закрепления точки
	содержатся в Едином государственном реестре недвижимости		определены в результате выполнения комплексных кадастровых работ				
	X	Y	X	Y			
1	2	3	4	5	6	7	8
						-	
н54У	-	-	328724.11	2293531.72	-	0.10	-
н55У	-	-	328701.44	2293560.82	-	0.10	-
н56У	-	-	328688.09	2293552.59	-	0.10	-
н57У	-	-	328658.40	2293536.92	-	0.10	-
н58У	-	-	328613.08	2293516.38	-	0.10	-
н59У	-	-	328675.99	2293487.93	-	0.10	-
н54У	-	-	328724.11	2293531.72	-	0.10	-

### 2. Сведения о частях границ уточняемого земельного участка с кадастровым номером 31:24:0707007:21 :

Обозначение части границ		Горизонтальное проложение (S), м	Описание прохождения части границ	Сведения о согласовании местоположения границ (согласовано/спорное)
от т.	до т.			
1	2	3	4	5
н54У	н55У	36.89	-	-
н55У	н56У	15.68	-	-
н56У	н57У	33.57	-	-
н57У	н58У	49.76	-	-
н58У	н59У	69.04	-	-
н59У	н54У	65.06	-	-

### 3. Сведения о характеристиках уточняемого земельного участка с кадастровым номером 31:24:0707007:21 :

№ п/п	Наименование характеристики земельного участка	Значение характеристики
1	2	3
1.	Адрес земельного участка	-
1.1.	Сведения о местоположении земельного участка (при отсутствии адреса) в структурированном в соответствии с федеральной информационной адресной системой виде	-
1.2.	Дополнительные сведения о местоположении земельного участка	-
2.	Площадь земельного участка ± величина погрешности определения (вычисления) площади ( $P \pm \Delta P$ ), м <sup>2</sup>	3734 ± 19

<b>3. Сведения о характеристиках уточняемого земельного участка с кадастровым номером 31:24:0707007:21 :</b>		
<b>№ п/п</b>	<b>Наименование характеристики земельного участка</b>	<b>Значение характеристики</b>
<b>1</b>	<b>2</b>	<b>3</b>
3.	Формула, примененная для вычисления предельной погрешности определения площади земельного участка, с подставленными значениями и итоговые (вычисленные) значения ( $\Delta P$ ), м <sup>2</sup>	$\Delta P = \sqrt{\Delta \Sigma \int \pm \rho \gamma^{1/4} \frac{1}{2} \frac{3}{4} 123 n c_i \beta 0 1 2 3 4 5 + -}$ =
4.	Площадь земельного участка согласно сведениям Единого государственного реестра недвижимости (Ркад), м <sup>2</sup>	4900
5.	Оценка расхождения Р и Ркад (Р - Ркад), м <sup>2</sup>	1166
6.	Предельные минимальный и максимальный размеры земельного участка (Рмин и Рмакс), м <sup>2</sup>	800 5000
7.	Вид (виды) разрешенного использования	-
7.1.	Дополнительные сведения об использовании земельного участка	-
8.	Кадастровый или иной государственный учетный номер (инвентарный) здания, сооружения, объекта незавершенного строительства, расположенного на земельном участке	-
9.	Сведения о земельных участках (землях общего пользования, территории общего пользования), посредством которых обеспечивается доступ	Земли общего пользования
10.	Иные сведения	-
<b>4. Пояснения к сведениям об уточняемом земельном участке с кадастровым номером 31:24:0707007:21 :</b>		
1.	-	

## Сведения об уточняемых земельных участках

### 1. Сведения о характерных точках границы уточняемого земельного участка с кадастровым номером 31:24:0707007:22 :

Система координат МСК-31, зона 2					Зона №2		
Обозначение характерных точек границ	Координаты, м				Метод определения координат	Формулы, примененные для расчета средней квадратической погрешности определения координат характерных точек границ (Mt), с подставленными в такие формулы значениями и итоговые (вычисленные) значения Mt, м	Описание закрепления точки
	содержатся в Едином государственном реестре недвижимости		определены в результате выполнения комплексных кадастровых работ				
	X	Y	X	Y			
1	2	3	4	5	6	7	8
						-	
н60У	-	-	328772.90	2293464.52	-	0.10	-
н61У	-	-	328754.43	2293490.24	-	0.10	-
н62У	-	-	328697.27	2293457.05	-	0.10	-
н63У	-	-	328718.16	2293423.85	-	0.10	-
н64У	-	-	328771.58	2293457.49	-	0.10	-
н60У	-	-	328772.90	2293464.52	-	0.10	-

### 2. Сведения о частях границ уточняемого земельного участка с кадастровым номером 31:24:0707007:22 :

Обозначение части границ		Горизонтальное проложение (S), м	Описание прохождения части границ	Сведения о согласовании местоположения границ (согласовано/спорное)
от т.	до т.			
1	2	3	4	5
н60У	н61У	31.66	-	-
н61У	н62У	66.10	-	-
н62У	н63У	39.23	-	-
н63У	н64У	63.13	-	-
н64У	н60У	7.15	-	-

### 3. Сведения о характеристиках уточняемого земельного участка с кадастровым номером 31:24:0707007:22 :

№ п/п	Наименование характеристики земельного участка	Значение характеристики
1	2	3
1.	Адрес земельного участка	-
1.1.	Сведения о местоположении земельного участка (при отсутствии адреса) в структурированном в соответствии с федеральной информационной адресной системой виде	-
1.2.	Дополнительные сведения о местоположении земельного участка	-
2.	Площадь земельного участка ± величина погрешности определения (вычисления) площади (P ± ΔP), м2	2541 ± 17
3.	Формула, примененная для вычисления предельной погрешности определения площади земельного участка, с подставленными значениями и итоговые (вычисленные) значения (ΔP), м2	$\Delta P = \sqrt{\Delta \Sigma \int \pm \rho \gamma \frac{1}{4} \frac{1}{2} \frac{3}{4} 1^{23} n^c i \beta 0 1 2 3 4 5 + -}$

**3. Сведения о характеристиках уточняемого земельного участка с кадастровым номером 31:24:0707007:22 :**

<b>№ п/п</b>	<b>Наименование характеристики земельного участка</b>	<b>Значение характеристики</b>
<b>1</b>	<b>2</b>	<b>3</b>
4.	Площадь земельного участка согласно сведениям Единого государственного реестра недвижимости (Ркад), м2	2000
5.	Оценка расхождения Р и Ркад (Р - Ркад), м2	541
6.	Предельные минимальный и максимальный размеры земельного участка (Рмин и Рмакс), м2	800 5000
7.	Вид (виды) разрешенного использования	-
7.1.	Дополнительные сведения об использовании земельного участка	-
8.	Кадастровый или иной государственный учетный номер (инвентарный) здания, сооружения, объекта незавершенного строительства, расположенного на земельном участке	-
9.	Сведения о земельных участках (землях общего пользования, территории общего пользования), посредством которых обеспечивается доступ	Земли общего пользования
10.	Иные сведения	-

**4. Пояснения к сведениям об уточняемом земельном участке с кадастровым номером 31:24:0707007:22 :**

1.	-
----	---

## Сведения об уточняемых земельных участках

### 1. Сведения о характерных точках границы уточняемого земельного участка с кадастровым номером 31:24:0707007:23 :

Система координат МСК-31, зона 2

Зона №2

Обозначение характерных точек границ	Координаты, м				Метод определения координат	Формулы, примененные для расчета средней квадратической погрешности определения координат характерных точек границ (Mt), с подставленными в такие формулы значениями и итоговые (вычисленные) значения Mt, м	Описание закрепления точки
	содержатся в Едином государственном реестре недвижимости		определены в результате выполнения комплексных кадастровых работ				
	X	Y	X	Y			
1	2	3	4	5	6	7	8
						-	
н65У	-	-	328373.15	2293846.36	-	0.10	-
н66У	-	-	328363.72	2293856.18	-	0.10	-
н67У	-	-	328325.22	2293816.45	-	0.10	-
н68У	-	-	328336.64	2293801.14	-	0.10	-
н69У	-	-	328377.13	2293827.85	-	0.10	-
н70У	-	-	328366.12	2293836.86	-	0.10	-
н65У	-	-	328373.15	2293846.36	-	0.10	-

### 2. Сведения о частях границ уточняемого земельного участка с кадастровым номером 31:24:0707007:23 :

Обозначение части границ		Горизонтальное проложение (S), м	Описание прохождения части границ	Сведения о согласовании местоположения границ (согласовано/спорное)
от т.	до т.			
1	2	3	4	5
н65У	н66У	13.61	-	-
н66У	н67У	55.32	-	-
н67У	н68У	19.10	-	-
н68У	н69У	48.51	-	-
н69У	н70У	14.23	-	-
н70У	н65У	11.82	-	-

### 3. Сведения о характеристиках уточняемого земельного участка с кадастровым номером 31:24:0707007:23 :

№ п/п	Наименование характеристики земельного участка	Значение характеристики
1	2	3
1.	Адрес земельного участка	-
1.1.	Сведения о местоположении земельного участка (при отсутствии адреса) в структурированном в соответствии с федеральной информационной адресной системой виде	-
1.2.	Дополнительные сведения о местоположении земельного участка	-
2.	Площадь земельного участка ± величина погрешности определения (вычисления) площади ( $P \pm \Delta P$ ), м <sup>2</sup>	1258 ± 13

**3. Сведения о характеристиках уточняемого земельного участка с кадастровым номером 31:24:0707007:23 :**

№ п/п	Наименование характеристики земельного участка	Значение характеристики
1	2	3
3.	Формула, примененная для вычисления предельной погрешности определения площади земельного участка, с подставленными значениями и итоговые (вычисленные) значения ( $\Delta P$ ), м <sup>2</sup>	$\Delta P = \sqrt{\Delta \Sigma} \int \pm \rho \gamma^{1/4} \frac{1}{2} \frac{3}{4} 123 n c_i \beta 0 1 2 3 4 5 + - =$
4.	Площадь земельного участка согласно сведениям Единого государственного реестра недвижимости (Ркад), м <sup>2</sup>	5000
5.	Оценка расхождения Р и Ркад (Р - Ркад), м <sup>2</sup>	3742
6.	Предельные минимальный и максимальный размеры земельного участка (Рмин и Рмакс), м <sup>2</sup>	800 5000
7.	Вид (виды) разрешенного использования	-
7.1.	Дополнительные сведения об использовании земельного участка	-
8.	Кадастровый или иной государственный учетный номер (инвентарный) здания, сооружения, объекта незавершенного строительства, расположенного на земельном участке	-
9.	Сведения о земельных участках (землях общего пользования, территории общего пользования), посредством которых обеспечивается доступ	Земли общего пользования
10.	Иные сведения	-

**4. Пояснения к сведениям об уточняемом земельном участке с кадастровым номером 31:24:0707007:23 :**

1.	-
----	---

## Сведения об уточняемых земельных участках

### 1. Сведения о характерных точках границы уточняемого земельного участка с кадастровым номером 31:24:0707007:24 :

Система координат МСК-31, зона 2					Зона №2		
Обозначение характерных точек границ	Координаты, м				Метод определения координат	Формулы, примененные для расчета средней квадратической погрешности определения координат характерных точек границ (Mt), с подставленными в такие формулы значениями и итоговые (вычисленные) значения Mt, м	Описание закрепления точки
	содержатся в Едином государственном реестре недвижимости		определены в результате выполнения комплексных кадастровых работ				
	X	Y	X	Y			
1	2	3	4	5	6	7	8
						-	
н71У	-	-	328801.54	2293140.66	-	0.10	-
н72У	-	-	328797.00	2293164.20	-	0.10	-
н73У	-	-	328757.07	2293180.24	-	0.10	-
н74У	-	-	328737.73	2293119.34	-	0.10	-
н75У	-	-	328797.53	2293112.96	-	0.10	-
н71У	-	-	328801.54	2293140.66	-	0.10	-

### 2. Сведения о частях границ уточняемого земельного участка с кадастровым номером 31:24:0707007:24 :

Обозначение части границ		Горизонтальное проложение (S), м	Описание прохождения части границ	Сведения о согласовании местоположения границ (согласовано/спорное)
от т.	до т.			
1	2	3	4	5
н71У	н72У	23.97	-	-
н72У	н73У	43.03	-	-
н73У	н74У	63.90	-	-
н74У	н75У	60.14	-	-
н75У	н71У	27.99	-	-

### 3. Сведения о характеристиках уточняемого земельного участка с кадастровым номером 31:24:0707007:24 :

№ п/п	Наименование характеристики земельного участка	Значение характеристики
1	2	3
1.	Адрес земельного участка	-
1.1.	Сведения о местоположении земельного участка (при отсутствии адреса) в структурированном в соответствии с федеральной информационной адресной системой виде	-
1.2.	Дополнительные сведения о местоположении земельного участка	-
2.	Площадь земельного участка ± величина погрешности определения (вычисления) площади (P ± ΔP), м2	3011 ± 19
3.	Формула, примененная для вычисления предельной погрешности определения площади земельного участка, с подставленными значениями и итоговые (вычисленные) значения (ΔP), м2	$\Delta P = \sqrt{\Delta \Sigma \int \pm \rho \gamma \frac{1}{4} \frac{1}{2} \frac{3}{4} 123 n c i \beta 0 1 2 3 4 5 + -}$



**3. Сведения о характеристиках уточняемого земельного участка с кадастровым номером 31:24:0707007:24 :**

<b>№ п/п</b>	<b>Наименование характеристики земельного участка</b>	<b>Значение характеристики</b>
<b>1</b>	<b>2</b>	<b>3</b>
4.	Площадь земельного участка согласно сведениям Единого государственного реестра недвижимости (Ркад), м2	5000
5.	Оценка расхождения Р и Ркад (Р - Ркад), м2	1989
6.	Предельные минимальный и максимальный размеры земельного участка (Рмин и Рмакс), м2	800 5000
7.	Вид (виды) разрешенного использования	-
7.1.	Дополнительные сведения об использовании земельного участка	-
8.	Кадастровый или иной государственный учетный номер (инвентарный) здания, сооружения, объекта незавершенного строительства, расположенного на земельном участке	-
9.	Сведения о земельных участках (землях общего пользования, территории общего пользования), посредством которых обеспечивается доступ	Земли общего пользования
10.	Иные сведения	-

**4. Пояснения к сведениям об уточняемом земельном участке с кадастровым номером 31:24:0707007:24 :**

1.	-
----	---

## Сведения об уточняемых земельных участках

### 1. Сведения о характерных точках границы уточняемого земельного участка с кадастровым номером 31:24:0707007:25 :

Система координат МСК-31, зона 2

Зона №2

Обозначение характерных точек границ	Координаты, м				Метод определения координат	Формулы, примененные для расчета средней квадратической погрешности определения координат характерных точек границ (Mt), с подставленными в такие формулы значениями и итоговые (вычисленные) значения Mt, м	Описание закрепления точки
	содержатся в Едином государственном реестре недвижимости		определены в результате выполнения комплексных кадастровых работ				
	X	Y	X	Y			
1	2	3	4	5	6	7	8
						-	
н76У	-	-	328816.75	2293003.24	-	0.10	-
н77У	-	-	328812.67	2293019.21	-	0.10	-
н78У	-	-	328793.26	2293016.41	-	0.10	-
н79У	-	-	328791.61	2293020.23	-	0.10	-
н80У	-	-	328765.85	2293039.69	-	0.10	-
н81У	-	-	328730.48	2293024.52	-	0.10	-
н82У	-	-	328742.85	2292948.86	-	0.10	-
н83У	-	-	328753.00	2292950.37	-	0.10	-
н84У	-	-	328758.65	2292953.64	-	0.10	-
н85У	-	-	328817.65	2292987.80	-	0.10	-
н76У	-	-	328816.75	2293003.24	-	0.10	-

### 2. Сведения о частях границ уточняемого земельного участка с кадастровым номером 31:24:0707007:25 :

Обозначение части границ		Горизонтальное проложение (S), м	Описание прохождения части границ	Сведения о согласовании местоположения границ (согласовано/спорное)
от т.	до т.			
1	2	3	4	5
н76У	н77У	16.48	-	-
н77У	н78У	19.61	-	-
н78У	н79У	4.16	-	-
н79У	н80У	32.28	-	-
н80У	н81У	38.49	-	-
н81У	н82У	76.66	-	-
н82У	н83У	10.26	-	-
н83У	н84У	6.53	-	-
н84У	н85У	68.18	-	-
н85У	н76У	15.47	-	-

<b>3. Сведения о характеристиках уточняемого земельного участка с кадастровым номером 31:24:0707007:25 :</b>		
<b>№ п/п</b>	<b>Наименование характеристики земельного участка</b>	<b>Значение характеристики</b>
<b>1</b>	<b>2</b>	<b>3</b>
1.	Адрес земельного участка	-
1.1.	Сведения о местоположении земельного участка (при отсутствии адреса) в структурированном в соответствии с федеральной информационной адресной системой виде	-
1.2.	Дополнительные сведения о местоположении земельного участка	-
2.	Площадь земельного участка ± величина погрешности определения (вычисления) площади ( $P \pm \Delta P$ ), м <sup>2</sup>	5000 ± 24
3.	Формула, примененная для вычисления предельной погрешности определения площади земельного участка, с подставленными значениями и итоговые (вычисленные) значения ( $\Delta P$ ), м <sup>2</sup>	$\Delta P = \sqrt{\Delta \Sigma} \int \pm \rho \gamma^{1/4} 1/2^{3/4} 123 n c_i \beta 0 1 2 3 4 5 + -$ =
4.	Площадь земельного участка согласно сведениям Единого государственного реестра недвижимости ( $P_{\text{кад}}$ ), м <sup>2</sup>	5000
5.	Оценка расхождения $P$ и $P_{\text{кад}}$ ( $P - P_{\text{кад}}$ ), м <sup>2</sup>	-
6.	Предельные минимальный и максимальный размеры земельного участка ( $P_{\text{мин}}$ и $P_{\text{макс}}$ ), м <sup>2</sup>	800 5000
7.	Вид (виды) разрешенного использования	-
7.1.	Дополнительные сведения об использовании земельного участка	-
8.	Кадастровый или иной государственный учетный номер (инвентарный) здания, сооружения, объекта незавершенного строительства, расположенного на земельном участке	31:24:0707007:150
9.	Сведения о земельных участках (землях общего пользования, территории общего пользования), посредством которых обеспечивается доступ	Земли общего пользования
10.	Иные сведения	-
<b>4. Пояснения к сведениям об уточняемом земельном участке с кадастровым номером 31:24:0707007:25 :</b>		
1.	-	

## Сведения об уточняемых земельных участках, необходимые для исправления реестровых ошибок в сведениях о местоположении их границ

### 1. Сведения о характерных точках границ уточняемого земельного участка с кадастровым номером 31:24:0707007:14 :

Система координат МСК-31, зона 2					Зона №2		
Обозначение характерных точек границ	Координаты, м				Метод определения координат	Формулы, примененные для расчета средней квадратической погрешности определения координат характерных точек границ (Mt), с подставленными в такие формулы значениями и итоговые (вычисленные) значения Mt, м	Описание закрепления точки
	содержатся в Едином государственном реестре недвижимости		определены в результате выполнения комплексных кадастровых работ				
	X	Y	X	Y			
1	2	3	4	5	6	7	8
						-	
н86У	-	-	328387.10	2293677.68	-	0.10	-
н87У	-	-	328455.24	2293732.34	-	0.10	-
н88У	-	-	328468.49	2293738.01	-	0.10	-
н89У	-	-	328483.01	2293756.00	-	0.10	-
н90У	-	-	328453.67	2293779.85	-	0.10	-
н48У	-	-	328438.89	2293764.04	-	0.10	-
н47У	-	-	328430.64	2293754.61	-	0.10	-
н46У	-	-	328362.44	2293700.77	-	-	-
н86У	-	-	328387.10	2293677.68	-	0.10	-

### 2. Сведения о частях границ уточняемого земельного участка с кадастровым номером 31:24:0707007:14 :

Обозначение части границ		Горизонтальное проложение (S), м	Описание прохождения части границ	Сведения о согласовании местоположения границ (согласовано/спорное)
от т.	до т.			
1	2	3	4	5
н86У	н87У	87.35	-	-
н87У	н88У	14.41	-	-
н88У	н89У	23.12	-	-
н89У	н90У	37.81	-	-
н90У	н48У	21.64	-	-
н48У	н47У	12.53	-	-
н47У	н46У	86.89	-	-
н46У	н86У	33.78	-	-

### 3. Сведения о характеристиках уточняемого земельного участка с кадастровым номером 31:24:0707007:14 :

№ п/п	Наименование характеристики	Значение характеристики
1	2	3
1.	Адрес земельного участка	-
1.1.	Сведения о местоположении земельного участка (при отсутствии адреса) в структурированном в соответствии с федеральной информационной адресной системой виде	-

<b>3. Сведения о характеристиках уточняемого земельного участка с кадастровым номером 31:24:0707007:14 :</b>		
<b>№ п/п</b>	<b>Наименование характеристики</b>	<b>Значение характеристики</b>
<b>1</b>	<b>2</b>	<b>3</b>
1.2.	Дополнительные сведения о местоположении земельного участка	-
2.	Площадь земельного участка ± величина погрешности определения (вычисления) площади ( $P \pm \Delta P$ ), м <sup>2</sup>	4210 ± 22
3.	Формула, примененная для расчета предельной допустимой погрешности определения площади земельного участка, с подставленными значениями и итоговые (вычисленные) значения ( $\Delta P$ ), м <sup>2</sup>	$\Delta P = \sqrt{\Delta \Sigma \int \pm \rho \gamma \frac{1}{4} \frac{1}{2} \frac{3}{4} 123 n c i \beta 0 1 2 3}$ 4 5 + - =
4.	Площадь земельного участка согласно сведениям Единого государственного реестра недвижимости (Ркад), м <sup>2</sup>	4200
5.	Оценка расхождения Р и Ркад (Р - Ркад), м <sup>2</sup>	10
6.	Предельные минимальный и максимальный размеры земельного участка (Рмин и Рмакс), м <sup>2</sup>	800 5000
7.	Кадастровый номер или иной государственный учетный номер (инвентарный) объекта недвижимости, расположенного на земельном участке	-
8.	Вид (виды) разрешенного использования	-
8.1.	Дополнительные сведения об использовании земельного участка	-
9.	Сведения о земельных участках (землях общего пользования, территории общего пользования), посредством которых обеспечивается доступ	Земли общего пользования
10.	Иные сведения	-
<b>4. Пояснения к сведениям об уточняемом земельном участке с кадастровым номером 31:24:0707007:14 :</b>		
1.	-	

## Сведения об уточняемых земельных участках, необходимые для исправления реестровых ошибок в сведениях о местоположении их границ

### 1. Сведения о характерных точках границ уточняемого земельного участка с кадастровым номером 31:24:0707007:38 :

Система координат МСК-31, зона 2					Зона №2		
Обозначение характерных точек границ	Координаты, м				Метод определения координат	Формулы, примененные для расчета средней квадратической погрешности определения координат характерных точек границ (Mt), с подставленными в такие формулы значениями и итоговые (вычисленные) значения Mt, м	Описание закрепления точки
	содержатся в Едином государственном реестре недвижимости		определены в результате выполнения комплексных кадастровых работ				
	X	Y	X	Y			
1	2	3	4	5	6	7	8
						-	
н91У	-	-	328578.81	2293633.09	-	0.10	-
н92У	-	-	328581.22	2293636.28	-	0.10	-
н93У	-	-	328590.32	2293647.88	-	0.10	-
н94У	-	-	328595.57	2293655.49	-	0.10	-
н95У	-	-	328598.59	2293660.33	-	0.10	-
н96У	-	-	328583.57	2293671.90	-	0.10	-
н97У	-	-	328563.16	2293644.13	-	0.10	-
н98У	-	-	328572.24	2293637.62	-	0.10	-
н91У	-	-	328578.81	2293633.09	-	0.10	-

### 2. Сведения о частях границ уточняемого земельного участка с кадастровым номером 31:24:0707007:38 :

Обозначение части границ		Горизонтальное проложение (S), м	Описание прохождения части границ	Сведения о согласовании местоположения границ (согласовано/спорное)
от т.	до т.			
1	2	3	4	5
н91У	н92У	4.00	-	-
н92У	н93У	14.74	-	-
н93У	н94У	9.25	-	-
н94У	н95У	5.70	-	-
н95У	н96У	18.96	-	-
н96У	н97У	34.46	-	-
н97У	н98У	11.17	-	-
н98У	н91У	7.98	-	-

### 3. Сведения о характеристиках уточняемого земельного участка с кадастровым номером 31:24:0707007:38 :

№ п/п	Наименование характеристики	Значение характеристики
1	2	3
1.	Адрес земельного участка	-
1.1.	Сведения о местоположении земельного участка (при отсутствии адреса) в структурированном в соответствии с федеральной информационной адресной системой виде	-

<b>3. Сведения о характеристиках уточняемого земельного участка с кадастровым номером 31:24:0707007:38 :</b>		
<b>№ п/п</b>	<b>Наименование характеристики</b>	<b>Значение характеристики</b>
<b>1</b>	<b>2</b>	<b>3</b>
1.2.	Дополнительные сведения о местоположении земельного участка	-
2.	Площадь земельного участка ± величина погрешности определения (вычисления) площади ( $P \pm \Delta P$ ), м <sup>2</sup>	661 ± 9
3.	Формула, примененная для расчета предельной допустимой погрешности определения площади земельного участка, с подставленными значениями и итоговые (вычисленные) значения ( $\Delta P$ ), м <sup>2</sup>	$\Delta P = \sqrt{\Delta \Sigma \int \pm \rho \gamma \frac{1}{4} \frac{1}{2} \frac{3}{4} 123 n c i \beta 0 1 2 3}$ 4 5 + - =
4.	Площадь земельного участка согласно сведениям Единого государственного реестра недвижимости (Ркад), м <sup>2</sup>	650
5.	Оценка расхождения Р и Ркад (Р - Ркад), м <sup>2</sup>	11
6.	Предельные минимальный и максимальный размеры земельного участка (Рмин и Рмакс), м <sup>2</sup>	- -
7.	Кадастровый номер или иной государственный учетный номер (инвентарный) объекта недвижимости, расположенного на земельном участке	31:24:0707007:39
8.	Вид (виды) разрешенного использования	-
8.1.	Дополнительные сведения об использовании земельного участка	-
9.	Сведения о земельных участках (землях общего пользования, территории общего пользования), посредством которых обеспечивается доступ	Земли общего пользования
10.	Иные сведения	-
<b>4. Пояснения к сведениям об уточняемом земельном участке с кадастровым номером 31:24:0707007:38 :</b>		
1.	-	

## Описание местоположения зданий, сооружений, объектов незавершенного строительства на земельном участке

**1. Сведения о характерных точках контура объекта недвижимости с кадастровым номером : 31:24:0707001:144 :**

Система координат МСК-31, зона 2

Зона № 2

Обозначение характерных точек контура	Содержатся в Едином государственном реестре недвижимости			Определены в ходе выполнения комплексных кадастровых работ			Метод определения координат	Формулы, примененные для расчета средней квадратической погрешности определения координат характерных точек (Mt), м, с подставленными в такие формулы значениями и итоговые (вычисленные) значения Mt, м
	Координаты, м		Радиус, м	Координаты, м		Радиус, м		
	X	Y	R	X	Y	R		
<b>1</b>	<b>2</b>	<b>3</b>	<b>4</b>	<b>5</b>	<b>6</b>	<b>7</b>	<b>8</b>	<b>9</b>
								-
н990	-	-	-	328641.83	2293610.85	-	Геодезический метод	$Mt = \sqrt{(m_0^2 + m_1^2)}$
н1000	-	-	-	328647.20	2293604.22	-	Геодезический метод	$Mt = \sqrt{(m_0^2 + m_1^2)}$
н1010	-	-	-	328654.00	2293609.73	-	Геодезический метод	$Mt = \sqrt{(m_0^2 + m_1^2)}$
н1020	-	-	-	328648.63	2293616.36	-	Геодезический метод	$Mt = \sqrt{(m_0^2 + m_1^2)}$
н990	-	-	-	328641.83	2293610.85	-	Геодезический метод	$Mt = \sqrt{(m_0^2 + m_1^2)}$

**2. Сведения о характеристиках объекта недвижимости с кадастровым номером : 31:24:0707001:144 :**

№ п/п	Наименование характеристики	Значение характеристики
1	2	3
1.	Вид объекта недвижимости	здание
2.	Ранее присвоенный государственный учетный номер (инвентарный) здания, сооружения, объекта незавершенного строительства	-
3.	Кадастровый номер земельного участка (земельных участков), в границах которого (которых) расположены здание, сооружение, объект незавершенного строительства	31:24:0707007:18
4.	Уникальный учетный номер кадастрового квартала, в границах которого расположены здание, сооружение, объект незавершенного строительства	31:24:0707007
5.	Адрес здания, сооружения, объекта незавершенного строительства	Российская Федерация, Белгородская область, район Ровеньский, село Всесвятка
5.1.	Сведения о местоположении здания, сооружения, объекта незавершенного строительства (при отсутствии адреса) в структурированном в соответствии с федеральной информационной адресной системой виде	-
5.2.	Дополнительные сведения о местоположении	-
6.	Иные сведения	-

**3. Пояснения к сведениям об объекте недвижимости с кадастровым номером 31:24:0707001:144 :**

1.	-
----	---



## Описание местоположения зданий, сооружений, объектов незавершенного строительства на земельном участке

### 1. Сведения о характерных точках контура объекта недвижимости с кадастровым номером : 31:24:0707006:50 :

Система координат МСК-31, зона 2

Зона № 2

Обозначение характерных точек контура	Содержатся в Едином государственном реестре недвижимости			Определены в ходе выполнения комплексных кадастровых работ			Метод определения координат	Формулы, примененные для расчета средней квадратической погрешности определения координат характерных точек (Mt), м, с подставленными в такие формулы значениями и итоговые (вычисленные) значения Mt, м
	Координаты, м		Радиус, м	Координаты, м		Радиус, м		
	X	Y	R	X	Y	R		
1	2	3	4	5	6	7	8	9
								-
н103О	-	-	-	328231.96	2293946.96	-	Геодезический метод	$Mt = \sqrt{(m_0^2 + m_1^2)}$
н104О	-	-	-	328237.55	2293940.31	-	Геодезический метод	$Mt = \sqrt{(m_0^2 + m_1^2)}$
н105О	-	-	-	328244.25	2293945.94	-	Геодезический метод	$Mt = \sqrt{(m_0^2 + m_1^2)}$
н106О	-	-	-	328238.67	2293952.59	-	Геодезический метод	$Mt = \sqrt{(m_0^2 + m_1^2)}$
н103О	-	-	-	328231.96	2293946.96	-	Геодезический метод	$Mt = \sqrt{(m_0^2 + m_1^2)}$

### 2. Сведения о характеристиках объекта недвижимости с кадастровым номером : 31:24:0707006:50 :

№ п/п	Наименование характеристики	Значение характеристики
1	2	3
1.	Вид объекта недвижимости	здание
2.	Ранее присвоенный государственный учетный номер (инвентарный) здания, сооружения, объекта незавершенного строительства	-
3.	Кадастровый номер земельного участка (земельных участков), в границах которого (которых) расположены здание, сооружение, объект незавершенного строительства	31:24:0707007:7
4.	Уникальный учетный номер кадастрового квартала, в границах которого расположены здание, сооружение, объект незавершенного строительства	31:24:0707007
5.	Адрес здания, сооружения, объекта незавершенного строительства	Российская Федерация, Белгородская область, район Ровеньский, село Всесвятка, улица Вишневая, дом 18
5.1.	Сведения о местоположении здания, сооружения, объекта незавершенного строительства (при отсутствии адреса) в структурированном в соответствии с федеральной информационной адресной системой виде	-
5.2.	Дополнительные сведения о местоположении	-
6.	Иные сведения	-

### 3. Пояснения к сведениям об объекте недвижимости с кадастровым номером 31:24:0707006:50 :

1.	-
----	---

## Описание местоположения зданий, сооружений, объектов незавершенного строительства на земельном участке

### 1. Сведения о характерных точках контура объекта недвижимости с кадастровым номером : 31:24:0707006:78 :

Система координат МСК-31, зона 2

Зона № 2

Обозначение характерных точек контура	Содержатся в Едином государственном реестре недвижимости			Определены в ходе выполнения комплексных кадастровых работ			Метод определения координат	Формулы, примененные для расчета средней квадратической погрешности определения координат характерных точек (Mt), м, с подставленными в такие формулы значениями и итоговые (вычисленные) значения Mt, м
	Координаты, м		Радиус, м	Координаты, м		Радиус, м		
	X	Y	R	X	Y	R		
1	2	3	4	5	6	7	8	9
								-
н107О	-	-	-	328191.76	2293987.45	-	Геодезический метод	$Mt = \sqrt{(m_0^2 + m_1^2)}$
н108О	-	-	-	328197.34	2293980.80	-	Геодезический метод	$Mt = \sqrt{(m_0^2 + m_1^2)}$
н109О	-	-	-	328204.04	2293986.42	-	Геодезический метод	$Mt = \sqrt{(m_0^2 + m_1^2)}$
н110О	-	-	-	328198.46	2293993.07	-	Геодезический метод	$Mt = \sqrt{(m_0^2 + m_1^2)}$
н107О	-	-	-	328191.76	2293987.45	-	Геодезический метод	$Mt = \sqrt{(m_0^2 + m_1^2)}$

### 2. Сведения о характеристиках объекта недвижимости с кадастровым номером : 31:24:0707006:78 :

№ п/п	Наименование характеристики	Значение характеристики
1	2	3
1.	Вид объекта недвижимости	здание
2.	Ранее присвоенный государственный учетный номер (инвентарный) здания, сооружения, объекта незавершенного строительства	-
3.	Кадастровый номер земельного участка (земельных участков), в границах которого (которых) расположены здание, сооружение, объект незавершенного строительства	31:24:0707007:5
4.	Уникальный учетный номер кадастрового квартала, в границах которого расположены здание, сооружение, объект незавершенного строительства	31:24:0707007
5.	Адрес здания, сооружения, объекта незавершенного строительства	Российская Федерация, Белгородская область, район Ровеньский, село Всесвятка, улица Вишневая, дом 18
5.1.	Сведения о местоположении здания, сооружения, объекта незавершенного строительства (при отсутствии адреса) в структурированном в соответствии с федеральной информационной адресной системой виде	-
5.2.	Дополнительные сведения о местоположении	-
6.	Иные сведения	-

### 3. Пояснения к сведениям об объекте недвижимости с кадастровым номером 31:24:0707006:78 :

1.	-
----	---

## Описание местоположения зданий, сооружений, объектов незавершенного строительства на земельном участке

**1. Сведения о характерных точках контура объекта недвижимости с кадастровым номером : 31:24:0905001:1817 :**

Система координат МСК-31, зона 2

Зона № 2

Обозначение характерных точек контура	Содержатся в Едином государственном реестре недвижимости			Определены в ходе выполнения комплексных кадастровых работ			Метод определения координат	Формулы, примененные для расчета средней квадратической погрешности определения координат характерных точек (Mt), м, с подставленными в такие формулы значениями и итоговые (вычисленные) значения Mt, м
	Координаты, м		Радиус, м	Координаты, м		Радиус, м		
	X	Y	R	X	Y	R		
<b>1</b>	<b>2</b>	<b>3</b>	<b>4</b>	<b>5</b>	<b>6</b>	<b>7</b>	<b>8</b>	<b>9</b>
								-
n111O	-	-	-	328406.05	2293799.98	-	Геодезический метод	$Mt = \sqrt{(m_0^2 + m_1^2)}$
n112O	-	-	-	328411.63	2293793.33	-	Геодезический метод	$Mt = \sqrt{(m_0^2 + m_1^2)}$
n113O	-	-	-	328418.33	2293798.95	-	Геодезический метод	$Mt = \sqrt{(m_0^2 + m_1^2)}$
n114O	-	-	-	328412.75	2293805.61	-	Геодезический метод	$Mt = \sqrt{(m_0^2 + m_1^2)}$
n111O	-	-	-	328406.05	2293799.98	-	Геодезический метод	$Mt = \sqrt{(m_0^2 + m_1^2)}$

**2. Сведения о характеристиках объекта недвижимости с кадастровым номером : 31:24:0905001:1817 :**

№ п/п	Наименование характеристики	Значение характеристики
1	2	3
1.	Вид объекта недвижимости	здание
2.	Ранее присвоенный государственный учетный номер (инвентарный) здания, сооружения, объекта незавершенного строительства	-
3.	Кадастровый номер земельного участка (земельных участков), в границах которого (которых) расположены здание, сооружение, объект незавершенного строительства	31:24:0707007:12
4.	Уникальный учетный номер кадастрового квартала, в границах которого расположены здание, сооружение, объект незавершенного строительства	31:24:0707007
5.	Адрес здания, сооружения, объекта незавершенного строительства	Российская Федерация, Белгородская область, район Ровеньский, село Всесвятка, улица Вишневая, дом 13
5.1.	Сведения о местоположении здания, сооружения, объекта незавершенного строительства (при отсутствии адреса) в структурированном в соответствии с федеральной информационной адресной системой виде	-
5.2.	Дополнительные сведения о местоположении	-
6.	Иные сведения	-

**3. Пояснения к сведениям об объекте недвижимости с кадастровым номером 31:24:0905001:1817 :**

1.	-
----	---

**Сведения о зданиях, сооружениях, объектах незавершенного строительства, необходимые для исправления реестровых ошибок в сведениях об описании их местоположения**

**1. Сведения о характерных точках контура**

**здание**

вид объекта недвижимости (здание, сооружение, объект незавершенного строительства)

с кадастровым номером 31:24:0101001:463 :

Система координат МСК-31, зона 2

Зона № 2

Обозначение характерных точек контура	Содержатся в Едином государственном реестре недвижимости			Определены в ходе выполнения комплексных кадастровых работ			Метод определения координат	Формулы, примененные для расчета средней квадратической погрешности определения координат характерных точек (Mt), м, с подставленными в такие формулы значениями и итоговые (вычисленные) значения Mt, м
	Координаты, м		Радиус, м	Координаты, м		Радиус, м		
	X	Y	R	X	Y	R		
<b>1</b>	<b>2</b>	<b>3</b>	<b>4</b>	<b>5</b>	<b>6</b>	<b>7</b>	<b>8</b>	<b>9</b>
								-
н1150	-	-	-	328684.2 1	2293565.6 2	-	Геодезический метод	$Mt = \sqrt{(m_0^2 + m_1^2)}$
н1160	-	-	-	328689.0 8	2293557.8 3	-	Геодезический метод	$Mt = \sqrt{(m_0^2 + m_1^2)}$
н1170	-	-	-	328696.8 3	2293562.6 7	-	Геодезический метод	$Mt = \sqrt{(m_0^2 + m_1^2)}$
н1180	-	-	-	328691.9 6	2293570.4 6	-	Геодезический метод	$Mt = \sqrt{(m_0^2 + m_1^2)}$
н1150	-	-	-	328684.2 1	2293565.6 2	-	Геодезический метод	$Mt = \sqrt{(m_0^2 + m_1^2)}$

**2. Иные сведения об объекте недвижимости с кадастровым номером: 31:24:0101001:463 :**

1.

**3. Пояснения к сведениям об объекте недвижимости с кадастровым номером 31:24:0101001:463 :**

1.

-

**Сведения о зданиях, сооружениях, объектах незавершенного строительства, необходимые для исправления реестровых ошибок в сведениях об описании их местоположения**

**1. Сведения о характерных точках контура**

**здание**

вид объекта недвижимости (здание, сооружение, объект незавершенного строительства)

с кадастровым номером 31:24:0707007:39 :

Система координат МСК-31, зона 2

Зона № 2

Обозначение характерных точек контура	Содержатся в Едином государственном реестре недвижимости			Определены в ходе выполнения комплексных кадастровых работ			Метод определения координат	Формулы, примененные для расчета средней квадратической погрешности определения координат характерных точек (Mt), м, с подставленными в такие формулы значениями и итоговые (вычисленные) значения Mt, м
	Координаты, м		Радиус, м	Координаты, м		Радиус, м		
	X	Y	R	X	Y	R		
<b>1</b>	<b>2</b>	<b>3</b>	<b>4</b>	<b>5</b>	<b>6</b>	<b>7</b>	<b>8</b>	<b>9</b>
								-
н93О	-	-	-	328590.3 2	2293647.8 8	-	Геодезический метод	$Mt = \sqrt{(m_0^2 + m_1^2)}$
н94О	-	-	-	328595.5 7	2293655.4 9	-	Геодезический метод	$Mt = \sqrt{(m_0^2 + m_1^2)}$
н119О	-	-	-	328588.6 6	2293660.1 9	-	Геодезический метод	$Mt = \sqrt{(m_0^2 + m_1^2)}$
н120О	-	-	-	328583.4 6	2293652.6 6	-	Геодезический метод	$Mt = \sqrt{(m_0^2 + m_1^2)}$
н93О	-	-	-	328590.3 2	2293647.8 8	-	Геодезический метод	$Mt = \sqrt{(m_0^2 + m_1^2)}$

**2. Иные сведения об объекте недвижимости с кадастровым номером: 31:24:0707007:39 :**


1.

**3. Пояснения к сведениям об объекте недвижимости с кадастровым номером 31:24:0707007:39 :**

1.

-

# Схема границ земельных участков

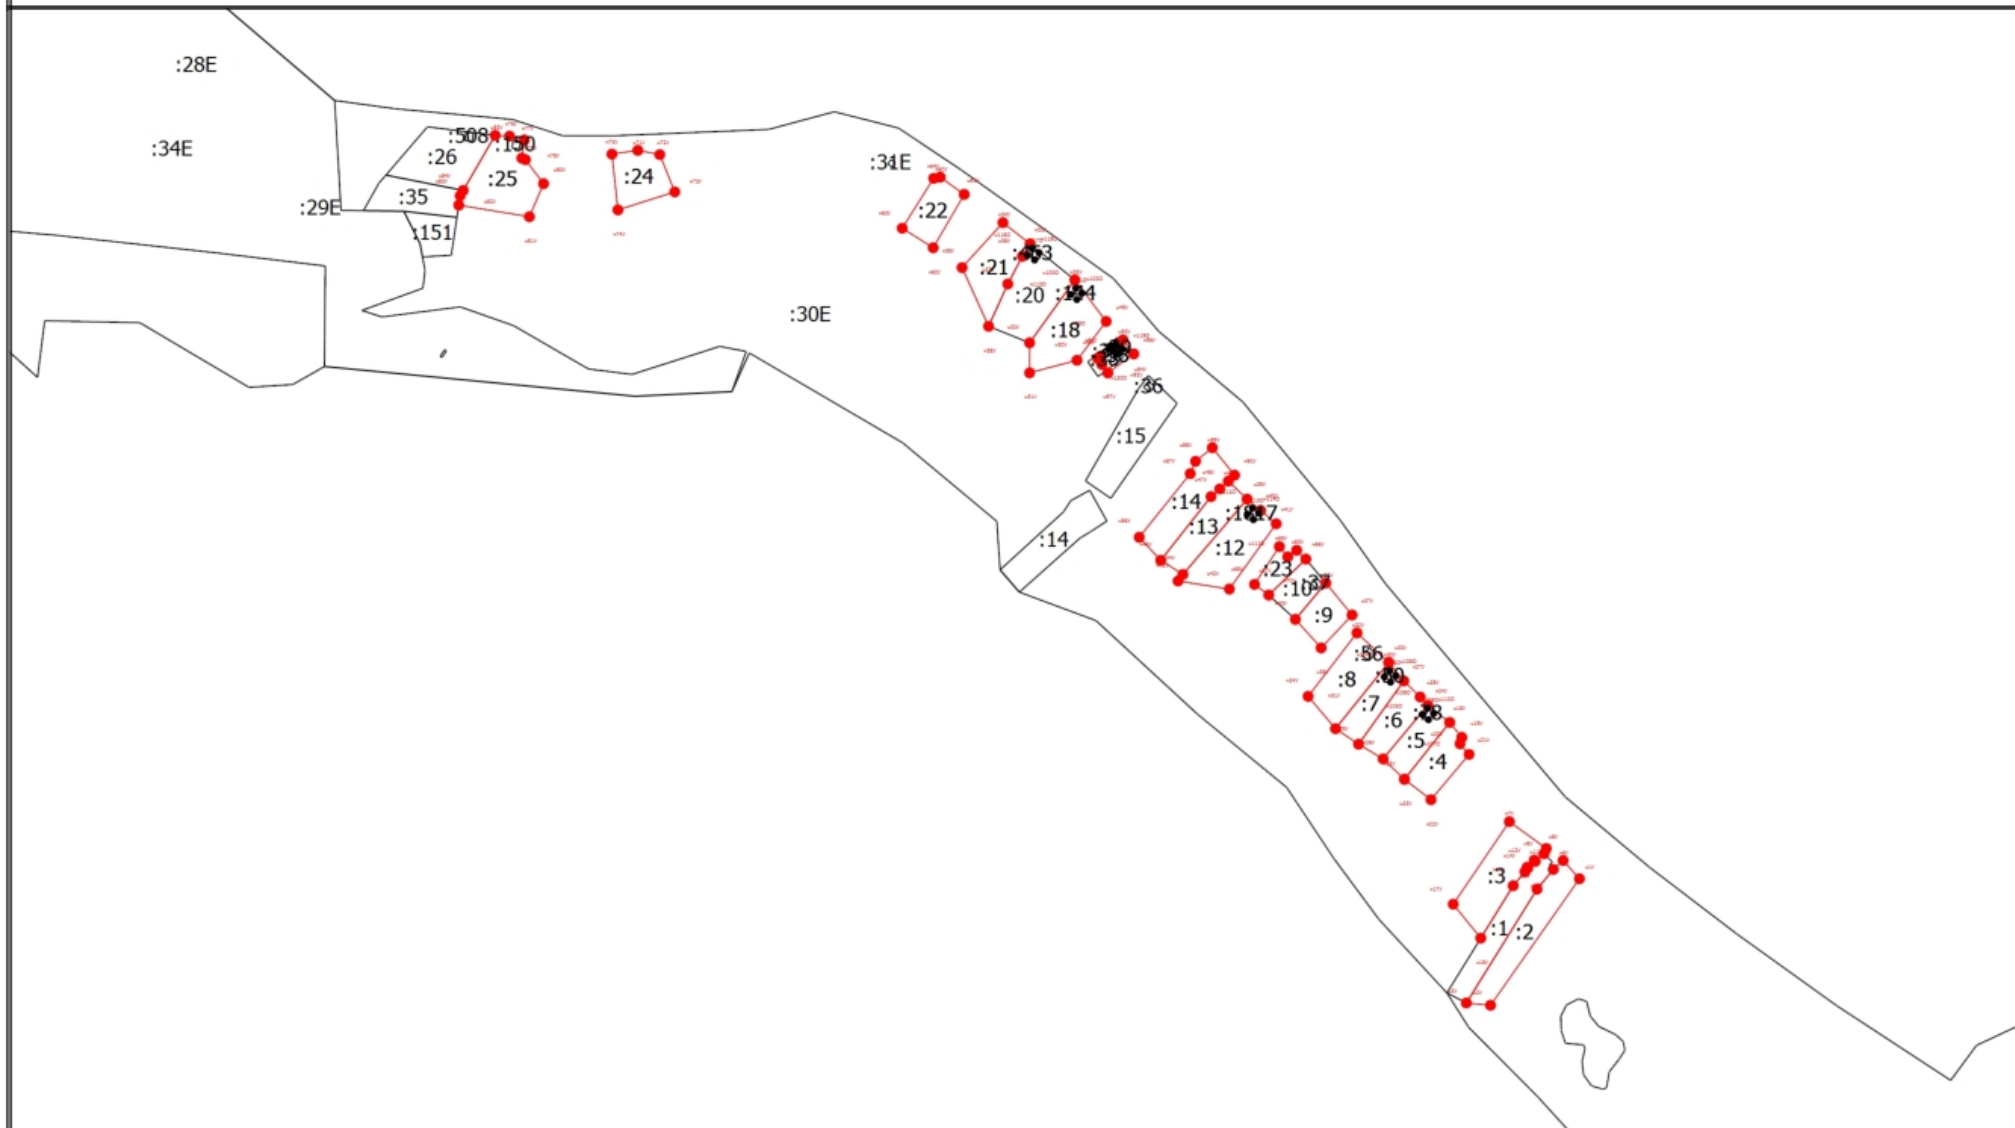

Масштаб 1:8100

Условные обозначения

— - Часть границы, местоположение которой определено при выполнении кадастровых работ

### Схема границ земельных участков

- - Характерная точка границы земельного участка, сведения ЕГРН о которой соответствуют требованиям, установленным в соответствии с частью 13 статьи 22 Федерального закона от 13 июля 2015 г. N 218-ФЗ "О государственной регистрации недвижимости"
- - Характерная точка контура здания, сооружения, объекта незавершенного строительства
- - Характерная точка границы, сведения о которой позволяют однозначно определить ее положение на местности
- n1y - Обозначение новой характерной точки
- :6 - Уточняемый земельный участок
- - Часть контура, образованного проекцией вновь образованного наземного конструктивного элемента здания, сооружения, объекта незавершенного строительства
- - Часть границы, сведения ЕГРН о которой позволяют однозначно определить ее положение на местности
- - Часть контура, образованного проекцией существующего в ЕГРН наземного конструктивного элемента здания, сооружения, объекта незавершенного строительства
- - Характерная точка границы земельного участка, сведения о которой отсутствуют в ЕГРН, местоположение которой определено при кадастровых работах (новая характерная точка)

**АКТ  
СОГЛАСОВАНИЯ МЕСТОПОЛОЖЕНИЯ ГРАНИЦ ЗЕМЕЛЬНЫХ УЧАСТКОВ  
ПРИ ВЫПОЛНЕНИИ КОМПЛЕКСНЫХ КАДАСТРОВЫХ РАБОТ**

31:24:0707007

наименование субъекта Российской Федерации, муниципального образования, населенного пункта, уникальные учетные номера кадастровых кварталов, а также иные сведения, позволяющие определить местоположение территории, на которой выполняются комплексные кадастровые работы

N п/п	Обозначение части (характерной точки) границы		Результат согласования (согласовано/ спорное)	Кадастровые номера или обозначения смежных земельных участков	Сведения о лице, представившем возражения	Реквизиты вступившего в законную силу судебного акта
	от т.	до т.				
1	2	3	4	5	6	7
1	н18У	—	Согласовано	31:24:0707007:4		
			Согласовано	31:24:0707007:5		
2	н26У	н24У	Согласовано	31:24:0707007:5		
			Согласовано	31:24:0707007:6		
3	н29У	н27У	Согласовано	31:24:0707007:6		
			Согласовано	31:24:0707007:7		
4	н31У	—	Согласовано	31:24:0707007:7		
			Согласовано	31:24:0707007:8		
5	н44У	н39У	Согласовано	31:24:0707007:12		
			Согласовано	31:24:0707007:13		
6	н46У	н47У	Согласовано	31:24:0707007:13		
			Согласовано	31:24:0707007:14		
7	н47У	н48У	Согласовано	31:24:0707007:13		
			Согласовано	31:24:0707007:14		

Председатель согласительной комиссии:

М.П.

подпись

фамилия, инициалы